


A

B

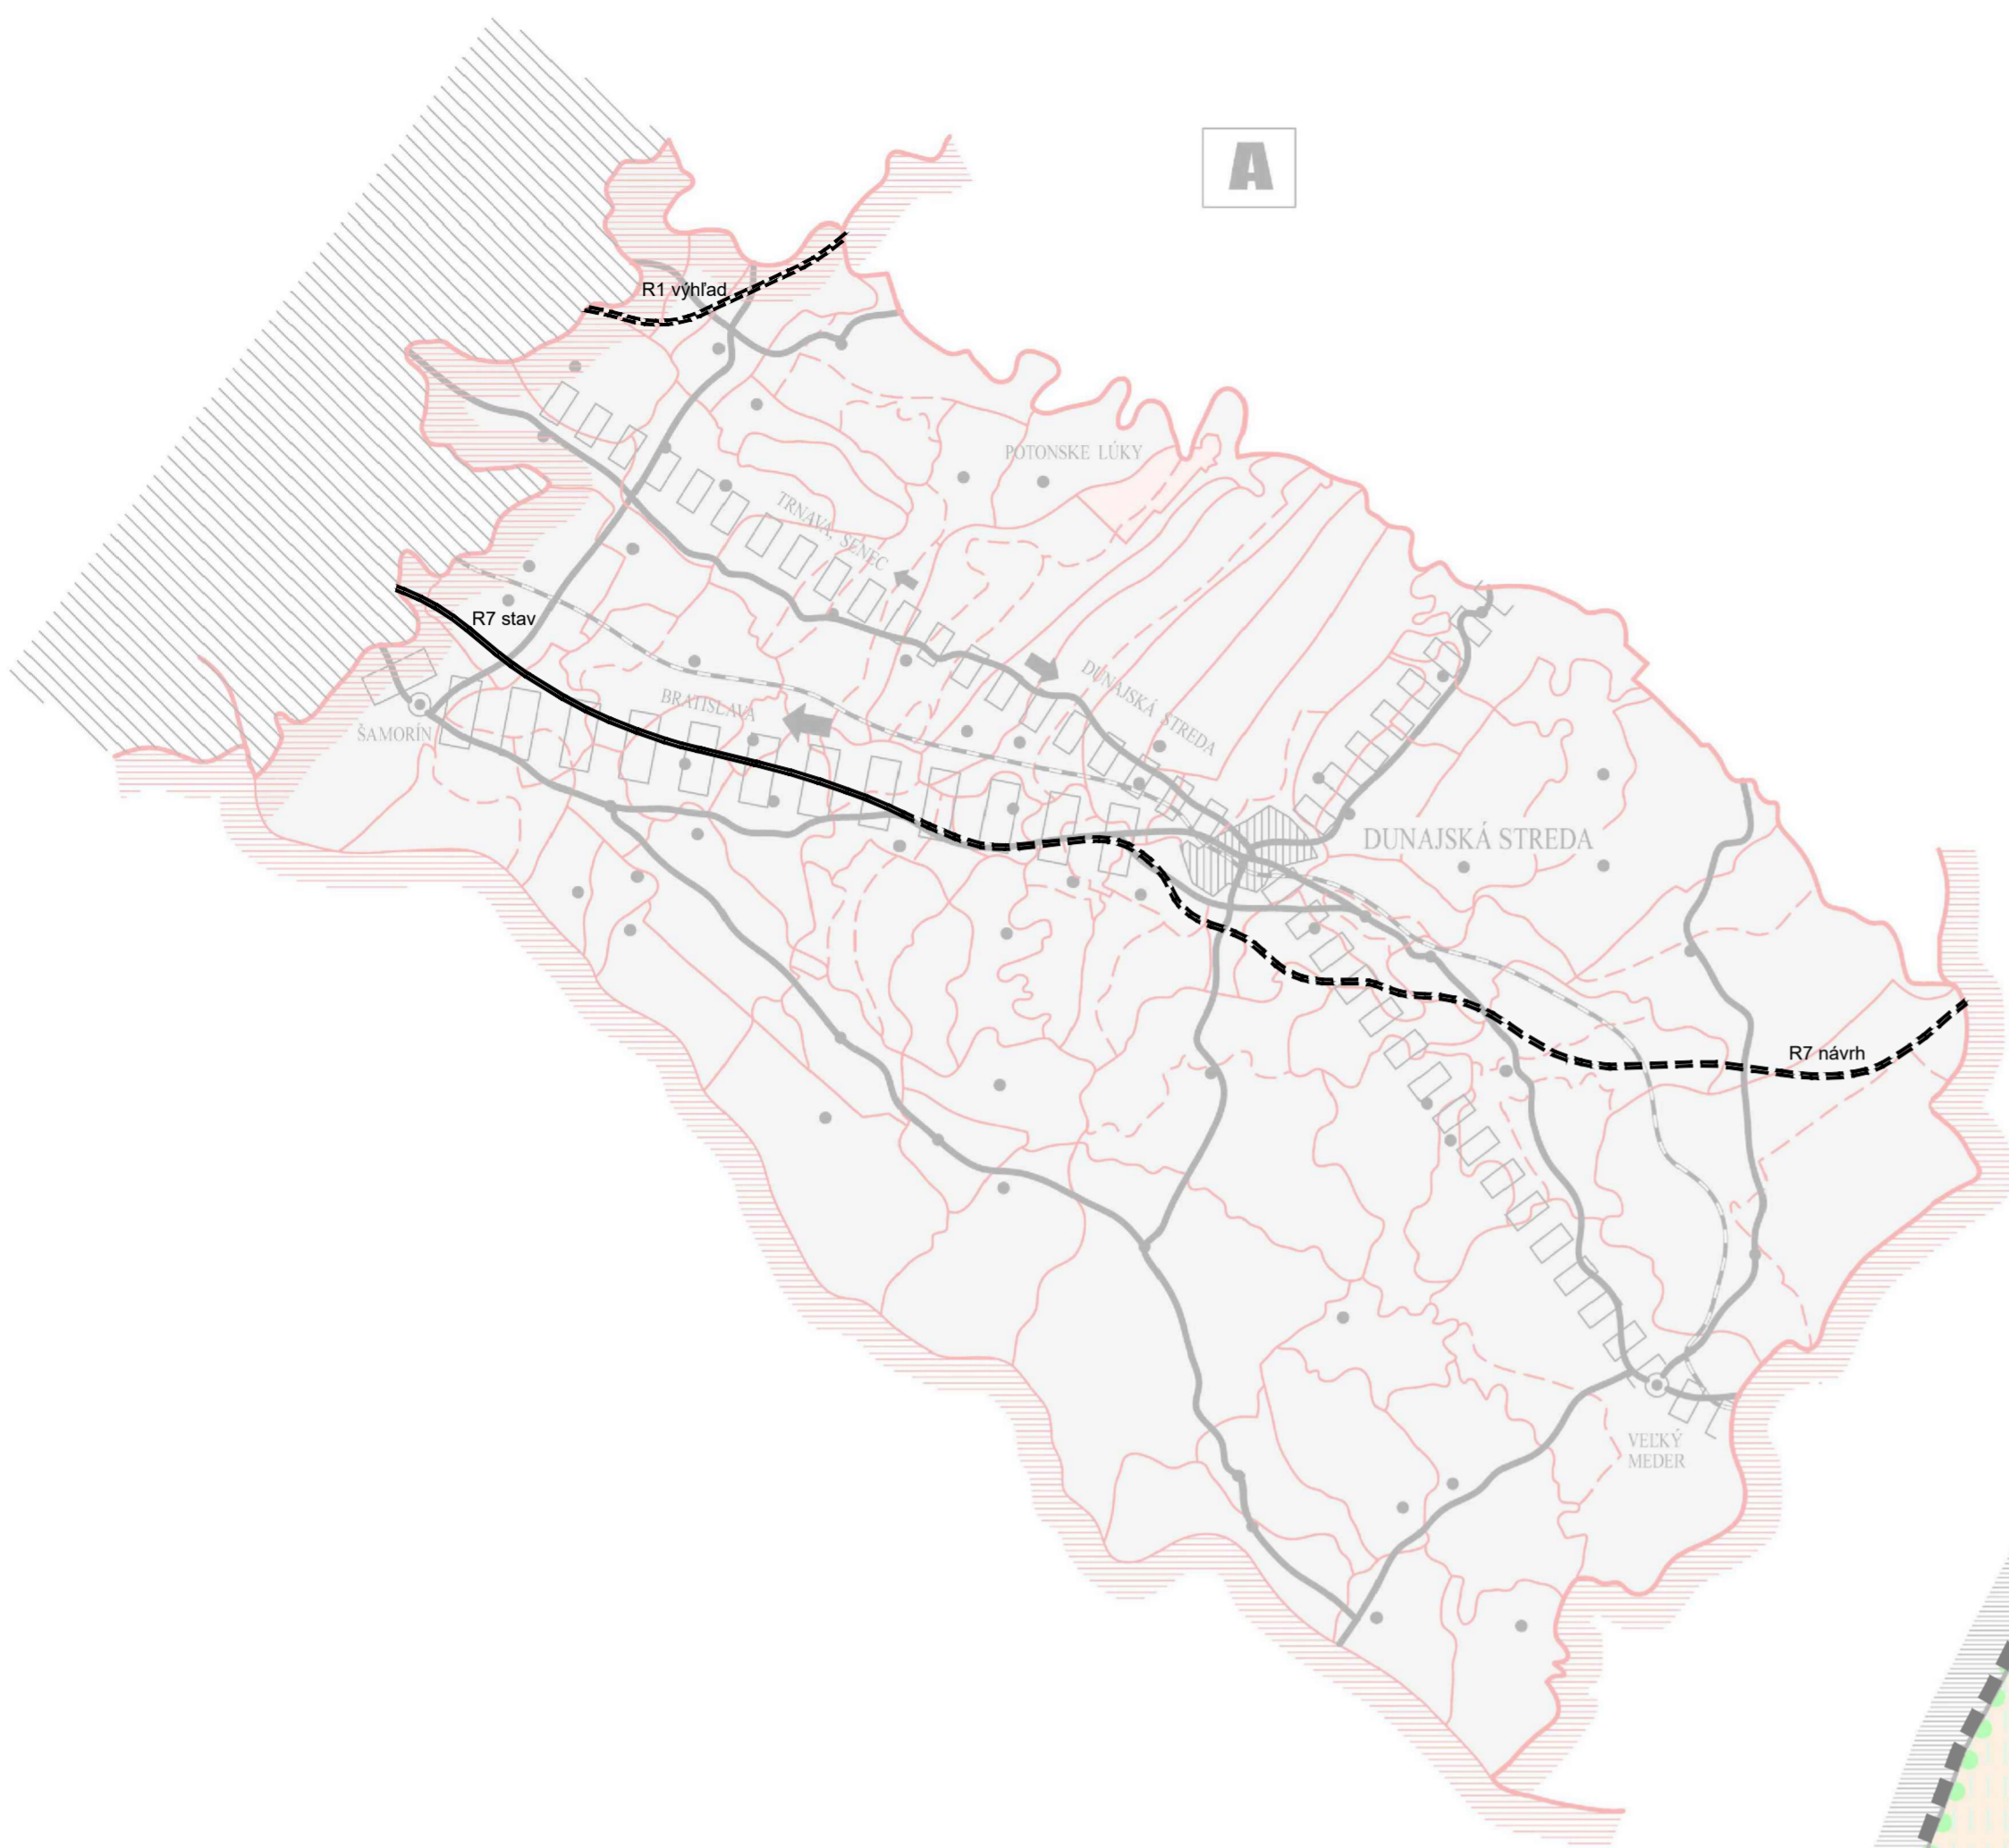

K. Ú. ČIERNY BROD

K. Ú. HORNÁ POTÓN

K. Ú. ČIČÍNSKA POTÓN


K. Ú. MOSTOVÁ

K. Ú. BLAHOVÁ

K. Ú. POTÓNŠKE LÚKY

K. Ú. HORNÁ POTÓN

K. Ú. ČIČÍNSKA POTÓN

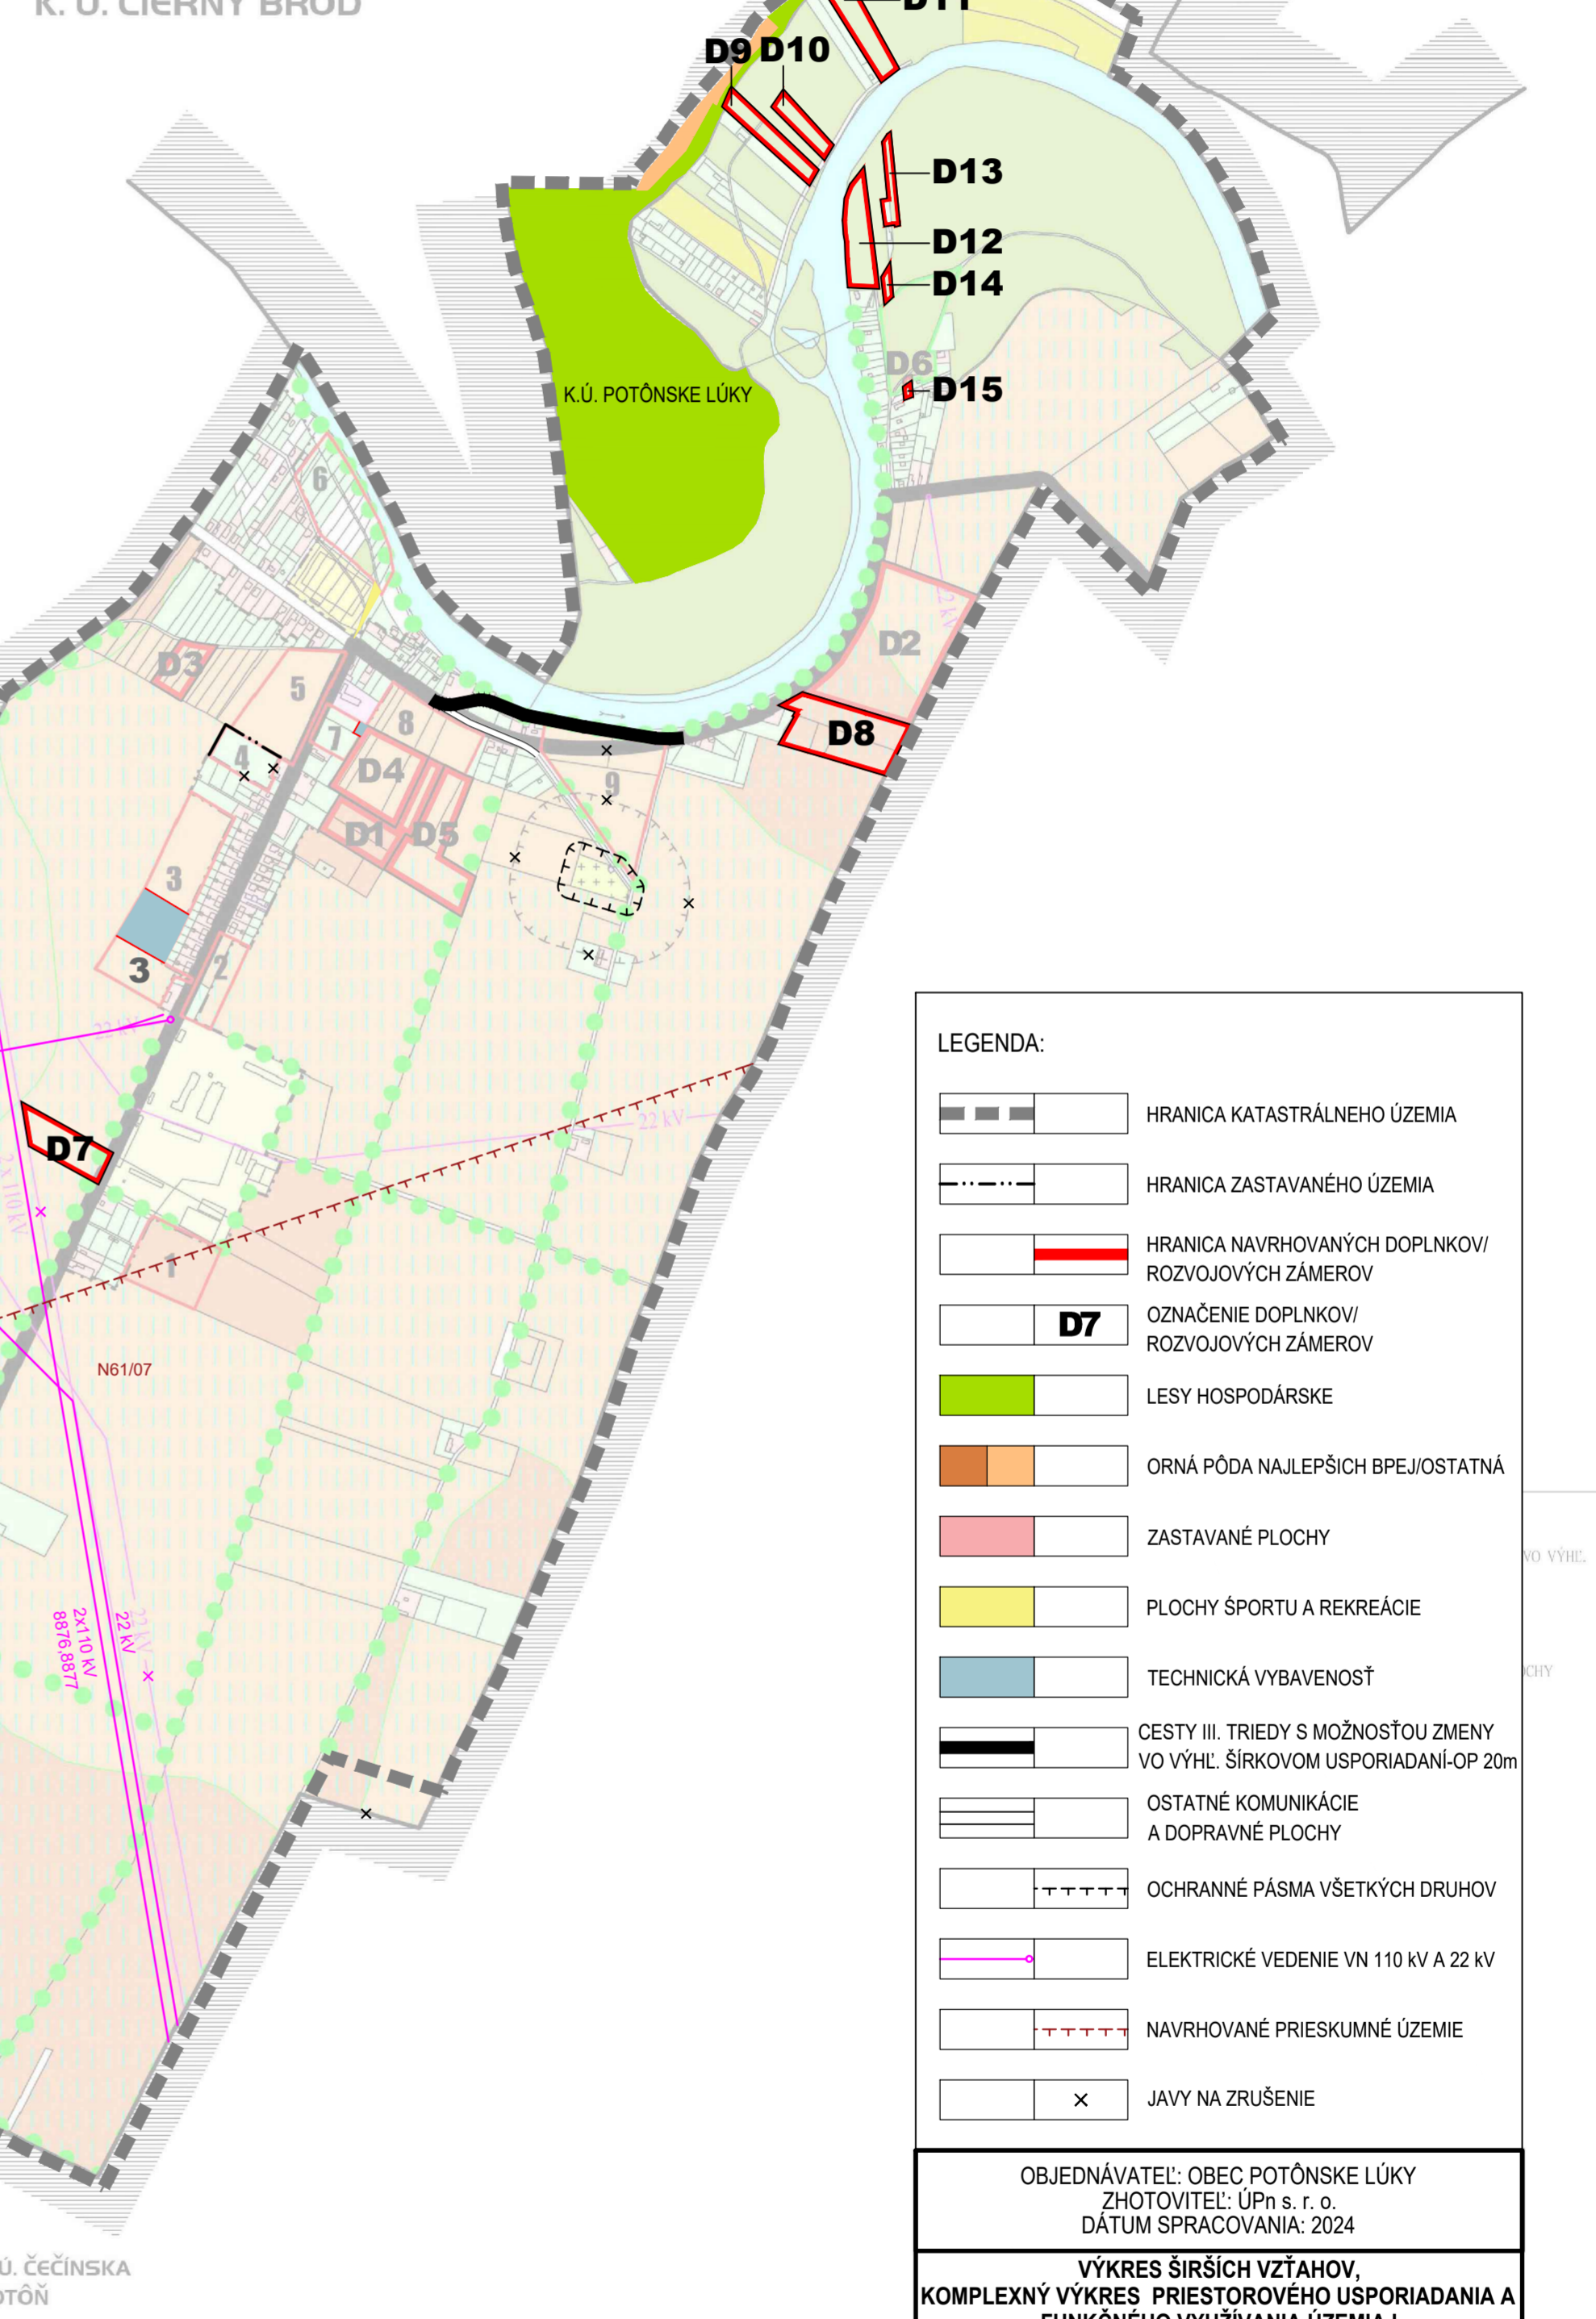

LEGENDA:

	HRANICA KATASTRÁLNEHO ÚZEMIA
	HRANICA ZASTAVANÉHO ÚZEMIA
	HRANICA NAVRHOVANÝCH DOPLNKOV/ROZVOJOVÝCH ZÁMEROV
	OZNAČENIE DOPLNKOV/ROZVOJOVÝCH ZÁMEROV
	LESY HOSPODÁRSKE
	ORNÁ PÓDA NAJLEPŠÍCH BPEJ/OSTATNÁ
	ZASTAVANÉ PLOCHY
	PLOCHY ŠPORTU A REKREÁCIE
	TECHNICKÁ VYBAVENOSŤ
	CESTY III. TRIEDY S MOŽNOSŤOU ZMENY VO VÝHL. ŠÍRKOVOM USPORIADANÍ-OP 20m
	OSTATNÉ KOMUNIKÁCIE A DOPRAVNÉ PLOCHY
	OCHRANNÉ PÁSMA VŠETKÝCH DRUHOV
	ELEKTRICKÉ VEDENIE VN 110 kV A 22 kV
	NAVRHOVANÉ PRIESKUMNÉ ÚZEMIE
	JAVY NA ZRUŠENIE

OBJEDNÁVATEL: OBEC POTÓNŠKE LÚKY
 ZHOTOVITEL: ÚPn s. r. o.
 DÁTUM SPRACOVANIA: 2024

VÝKRES ŠIRŠÍCH VZŤAHOV,
 KOMPLEXNÝ VÝKRES PRIESTOROVÉHO USPORIADANIA A
 FUNKČNEHO VYUŽÍVANIA ÚZEMIA I

ÚZEMNÝ PLÁN OBCE POTÓNŠKE LÚKY

ZMENY A DOPLNKY Č. 3

1

MIERKA 1:10000

A - ŠIRŠIE VZŤAHY

B - KOMPLEXNÝ VÝKRES I.

	HRANICA KRAJA/OKRESU
	HRANICA KATASTRÁLNEHO ÚZEMIA
	RIEŠENÉ ÚZEMIE
	ŤAŽSKÁ OSÍDLENIA CELOŠTÁTNEHO AŽ MEDZINÁRODNEHO VÝZNAMU
	CENTRUM OSÍDLENIA REGIONÁLNEHO A NADREGIONÁLNEHO VÝZNAMU

	OSTATNÉ SÍDLA (OBCE)
	SÍDLNÁ ROZVOJOVÁ OS CELOŠTÁTNEHO VÝZNAMU
	SÍDLNÁ ROZVOJOVÁ OS REGIONÁLNEHO VÝZNAMU
	HLAVNÉ DOPRAVNÉ KORIDORY - CESTY, ŽELEZNICE
	VZŤAHY SO SÍDLAMI VYŠŠIEHO VÝZNAMU (PODĽA INTENZITY)

	HRANICA OKRESU
	HRANICA KATASTRÁLNEHO ÚZEMIA
	HRANICA ZASTAVANÉHO ÚZEMIA
	NAVRHOVANÉ ROZVOJOVÉ ZÁMERY
	NAVRHOVANÝ LESNÝ PARK

	LESY HOSPODÁRSKE
	NELESNÁ STROMOVÁ A KROVITÁ VEGETÁCIA
	LÍNOVÁ ZELEŇ, ALIE
	VEREJNÁ ZELEŇ, ÚNTOŘINY
	ORNÁ PÓDA 4 NAJLEPŠÍCH BPEJ/OSTATNÁ

	TRVALÉ TRÁVNE PORASTY
	ZÁHRADY A ZÁHRADKÁRSKE OSADY
	PLOCHY ŠPORTU A REKREÁCIE
	ZASTAVANÉ PLOCHY
	ZANEDBANÉ PLOCHY, OPUSTENÉ AREÁLY